
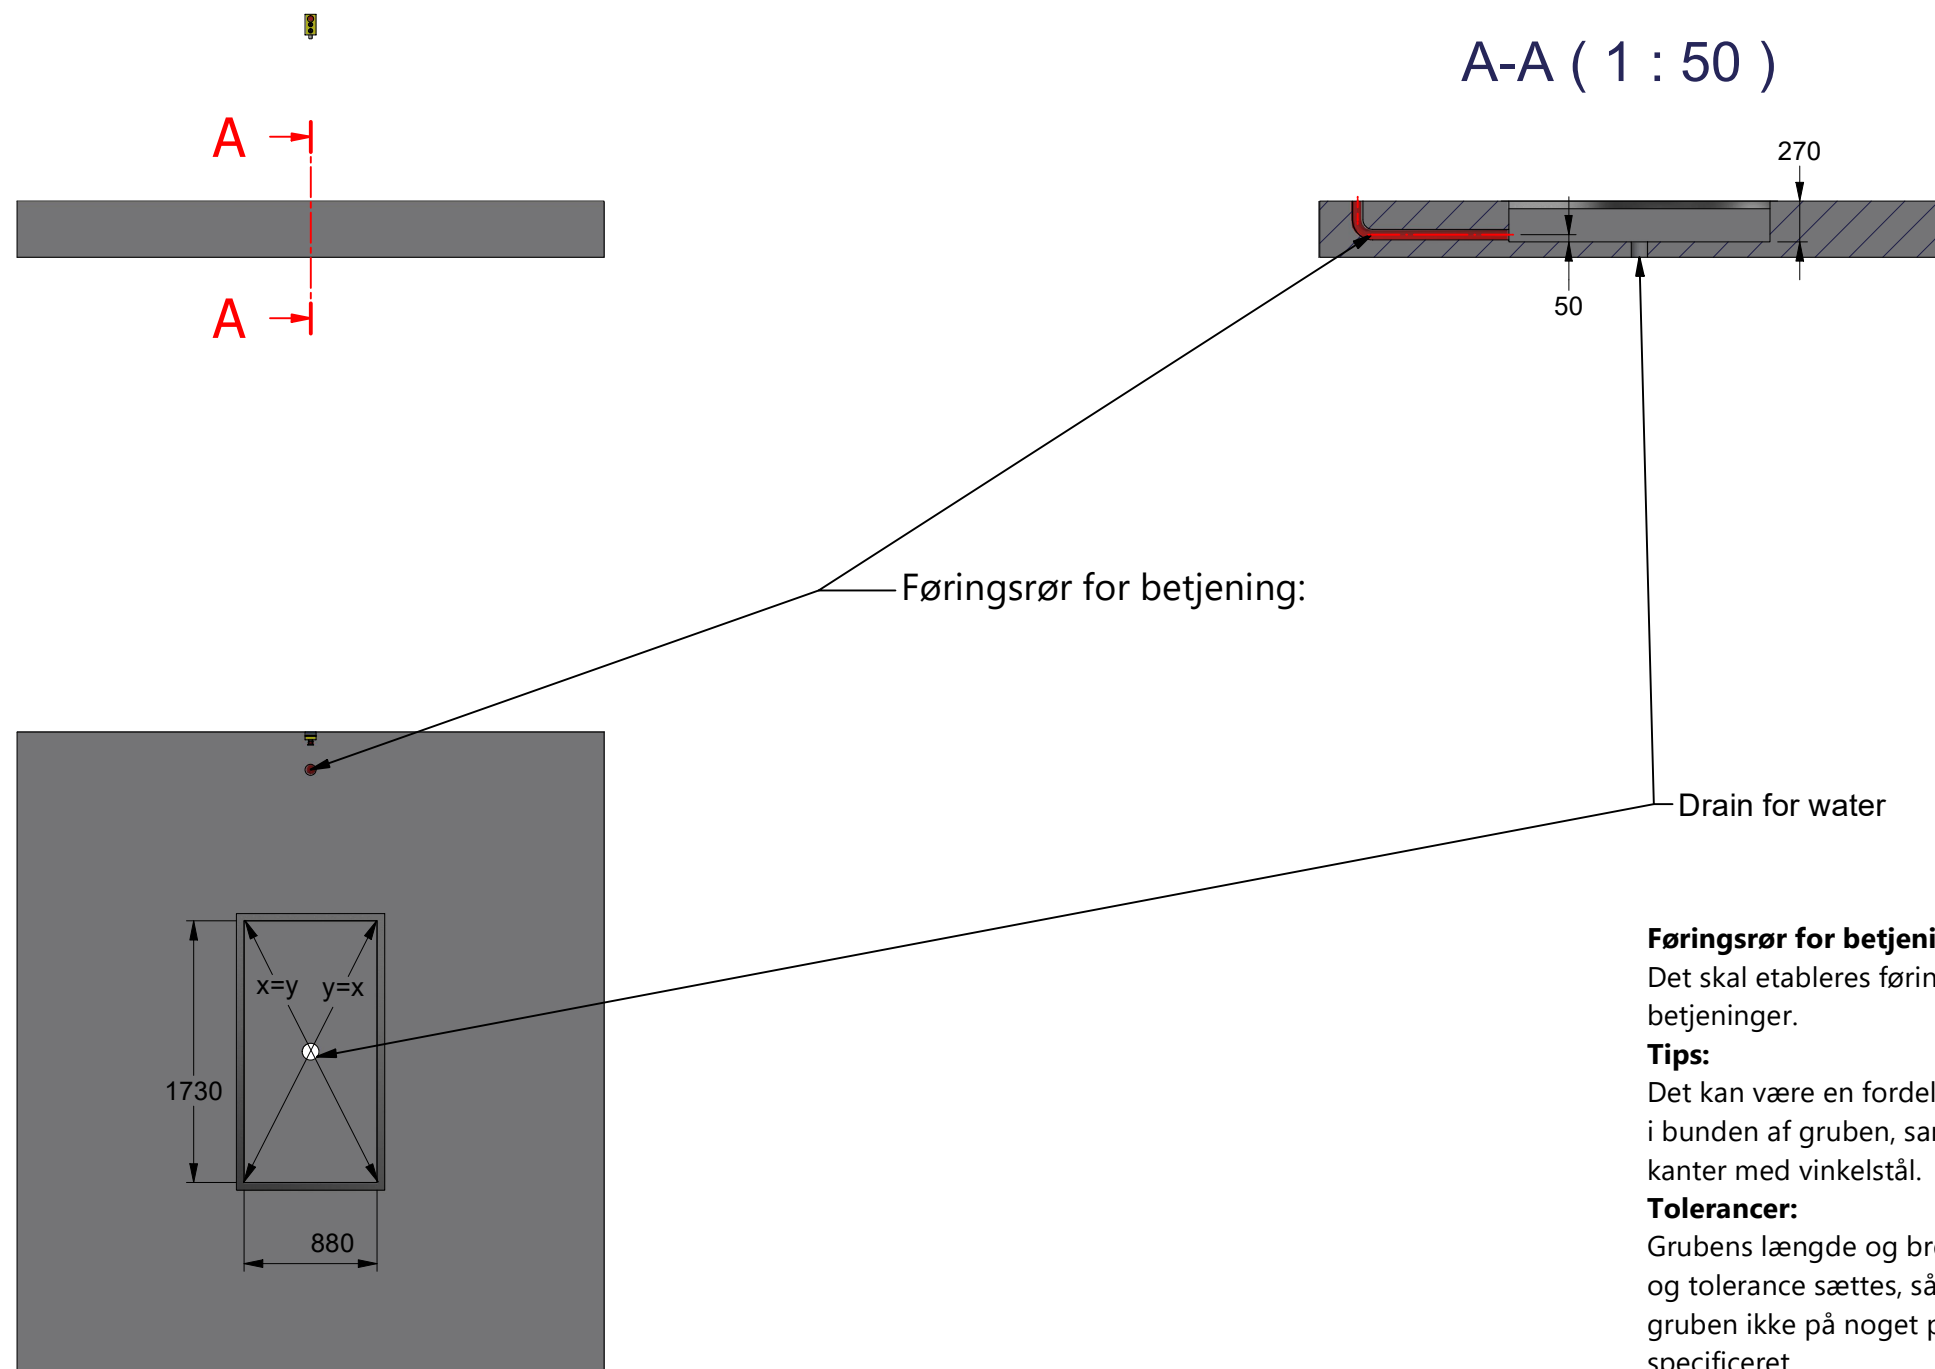


Stykliste				
Pos.	Qty.	Part Number	Description	Weight
1	1	HW2003-Grube		13616,5 kg
2	1	Nødstop + op og ned.1	Control box	4,2 kg

 Kløservejen 2, Sahl DK-8850 Bjerringbro www.jema.as	Benævnelse:	HW2003	Ordre / Projekt nummer:	HW2003	Antal:	1
	Tegnings nummer:	HW2003-200	Tegnet af:	kr	Dato:	23-09-2020
	Grube for L-1700850T2		Scala:	1 : 25	Papir:	A3
	Uden vor tilladelse må denne tegning ikke efterlignes, kopieres eller forevises tredjemand		Vægt:	N/A	Sidst gemt:	06-09-2022
			Revisions nr. :	Revisions Init :	Revisions dato :	



Føringsrør for betjening:

Det skal etableres føringsrør min. Ø60 for strøm til betjening.


Tips:

Det kan være en fordel at lave afløb/ pumpeump i bunden af gruben, samt evt. forstærke beton kanter med vinkelstål.

Tolerancer:

Grubens længde og bredde skal overholdes og tolerance sættes, således gruben ikke på noget punkt bliver mindre end specificeret.

Vægge skal være i lod og lineære rette.

 Kløservejen 2, Sahl DK-8850 Bjerringbro www.jema.as	Benævnelse: HW2003	Ordre / Projekt nummer: HW2003	Antal: 1
	Tegnet af: kr	Dato: 23-09-2020	
Tegnings nummer: HW2003-200	Grube for L-1700850T2	Scala: 1 : 50	Papir: A3
Vægt: N/A	Sidst gemt: 06-09-2022		
Uden vor tilladelse må denne tegning ikke efterlignes, kopieres eller forevises tredjemand		Revisions nr. :	Revisions Init :
		Revisions dato :	